Ведомость чертежей

Лист №	Наименование
1	Ведомость чертежей
2	Обмерочный план до перепланировки
3	План демонтажа
4	План монтажа
5	Обмерочный план после перепланировки
6	План отделки
7	План мебели
8	План розеток

Согласовано:

Взам.инв. №

Подпись и дата

Инв. № подп.

Изм.	Кол.	Лист.	№ док.	Подпись	Дата	
Заказчик						г. Тольятти
Исполнитель						Дизайн-проект офиса
Архитектор		А.В.Хатунцева				Стадия: ДП; Лист: 1; Листов: 8
Архитектор		Д.В.Крюкова				Ведомость чертежей

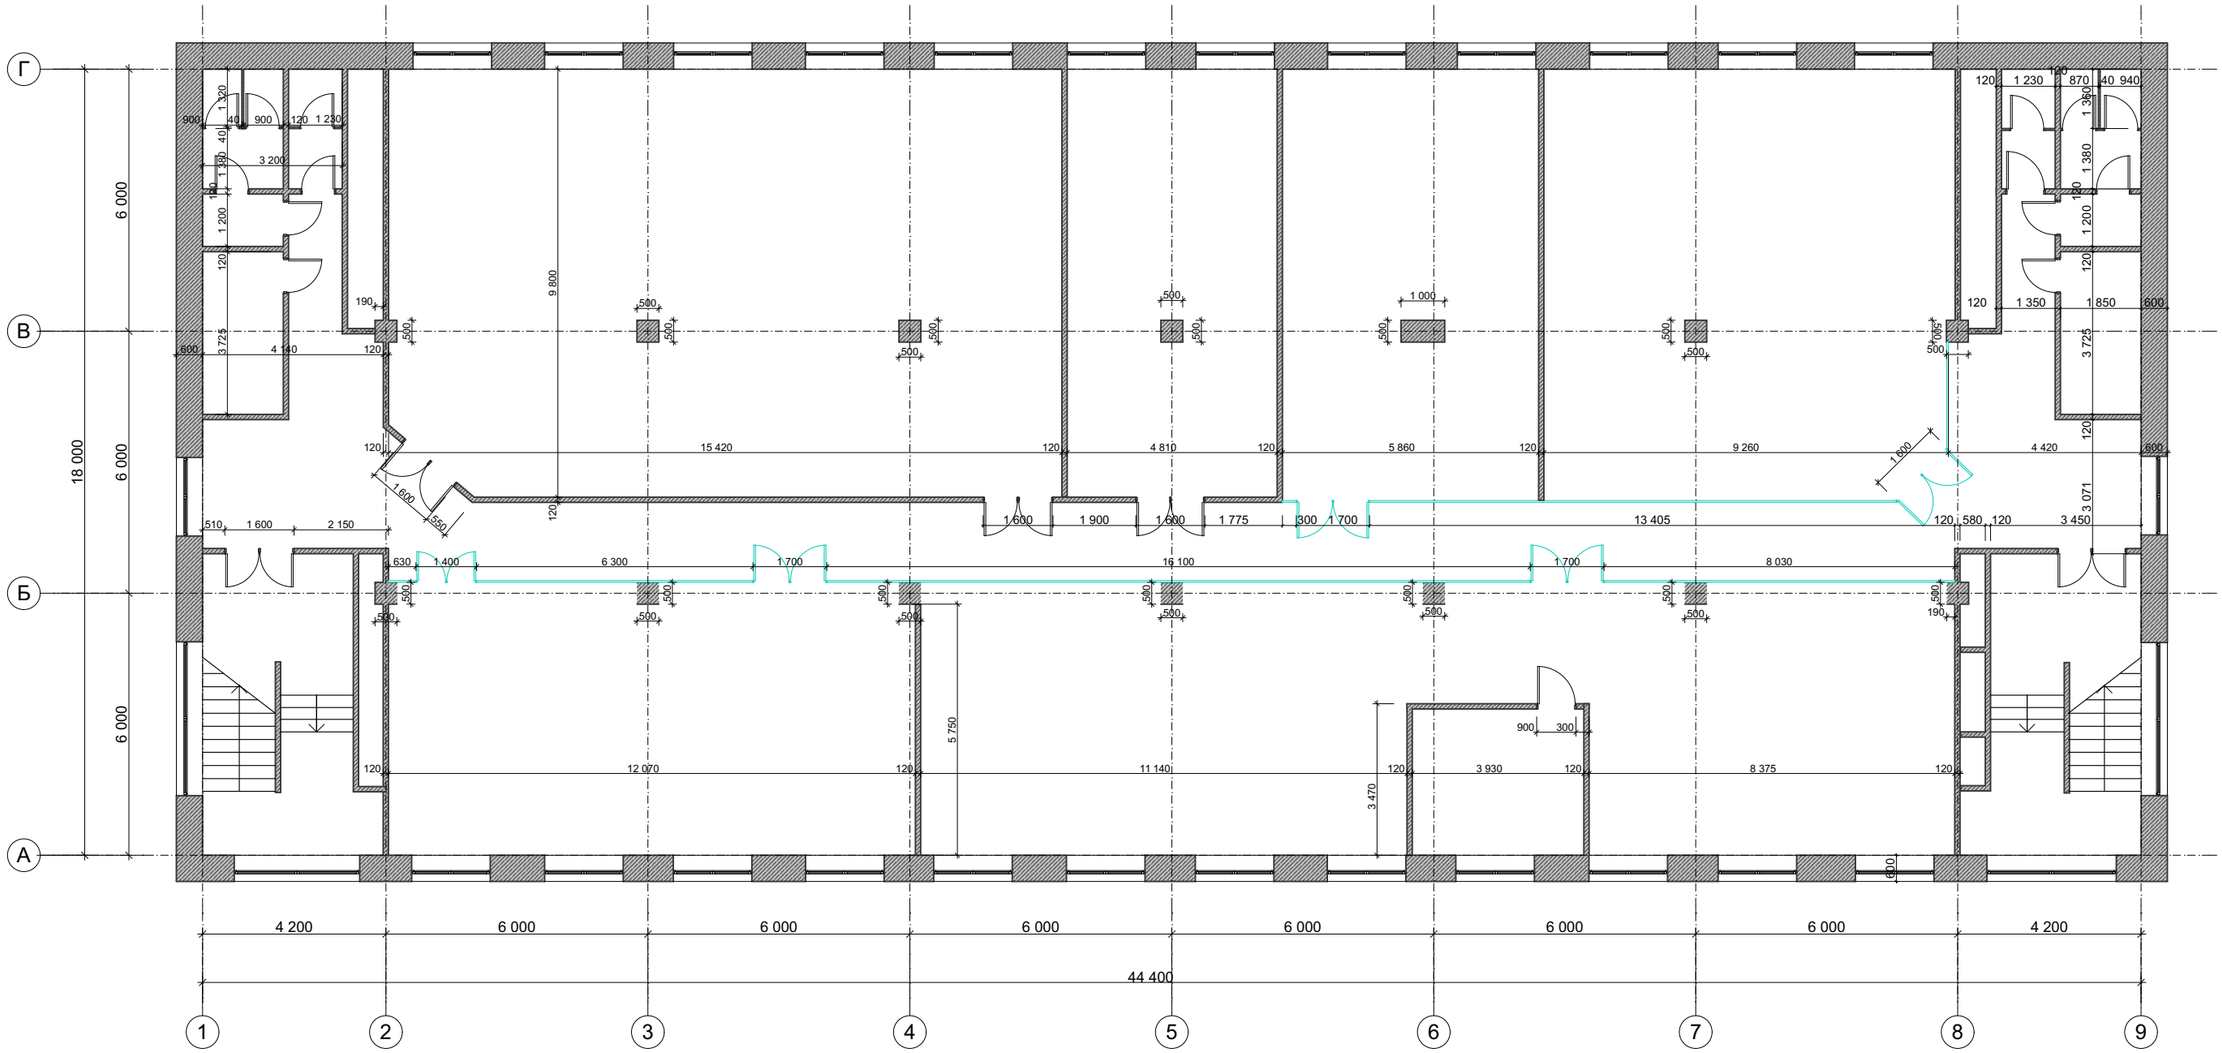

Согласовано:

Взам.инв. №

Подпись и дата

Инв. № подл.

Изм.	Кол.	Лист.	№ док.	Подпись	Дата	г. Тольятти			
Заказчик						Дизайн-проект офиса	Стадия	Лист	Листов
Исполнитель							ДП	2	8
Архитектор		А.В.Хатунцева							
Архитектор		Д.В.Крюкова				Обмерочный план до перепланировки			

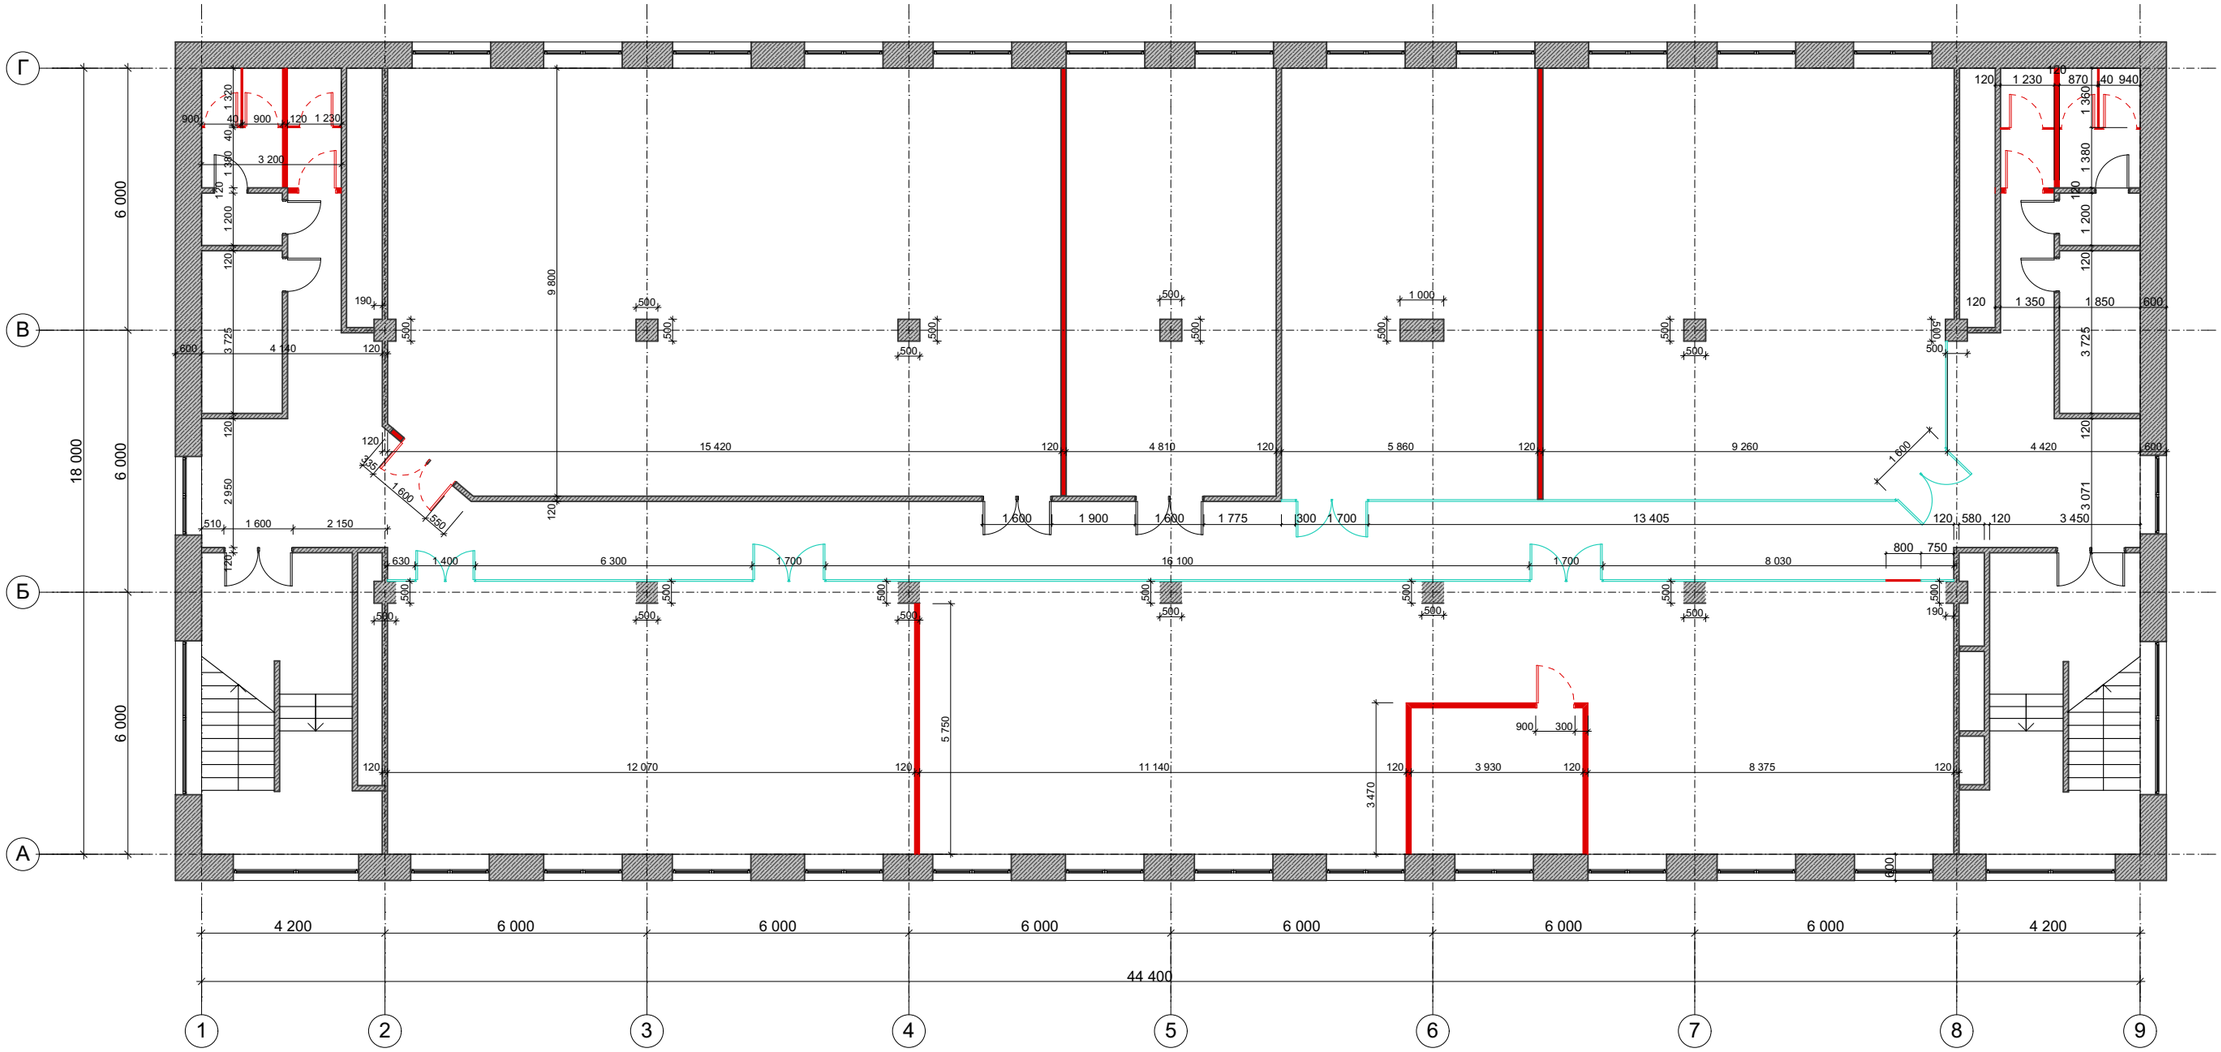

Условные обозначения

Демонтируемые стены

Демонтируемые двери

Согласовано:

Взам.инв. №

Подпись и дата

Инв. № подл.

Изм.	Кол.	Лист.	№ док.	Подпись	Дата	
						г. Тольятти
Заказчик						Дизайн-проект офиса
Исполнитель						Стадия: ДП; Лист: 3; Листов: 8
Архитектор		А.В.Хатунцева				
Архитектор		Д.В.Крюкова				План демонтажа

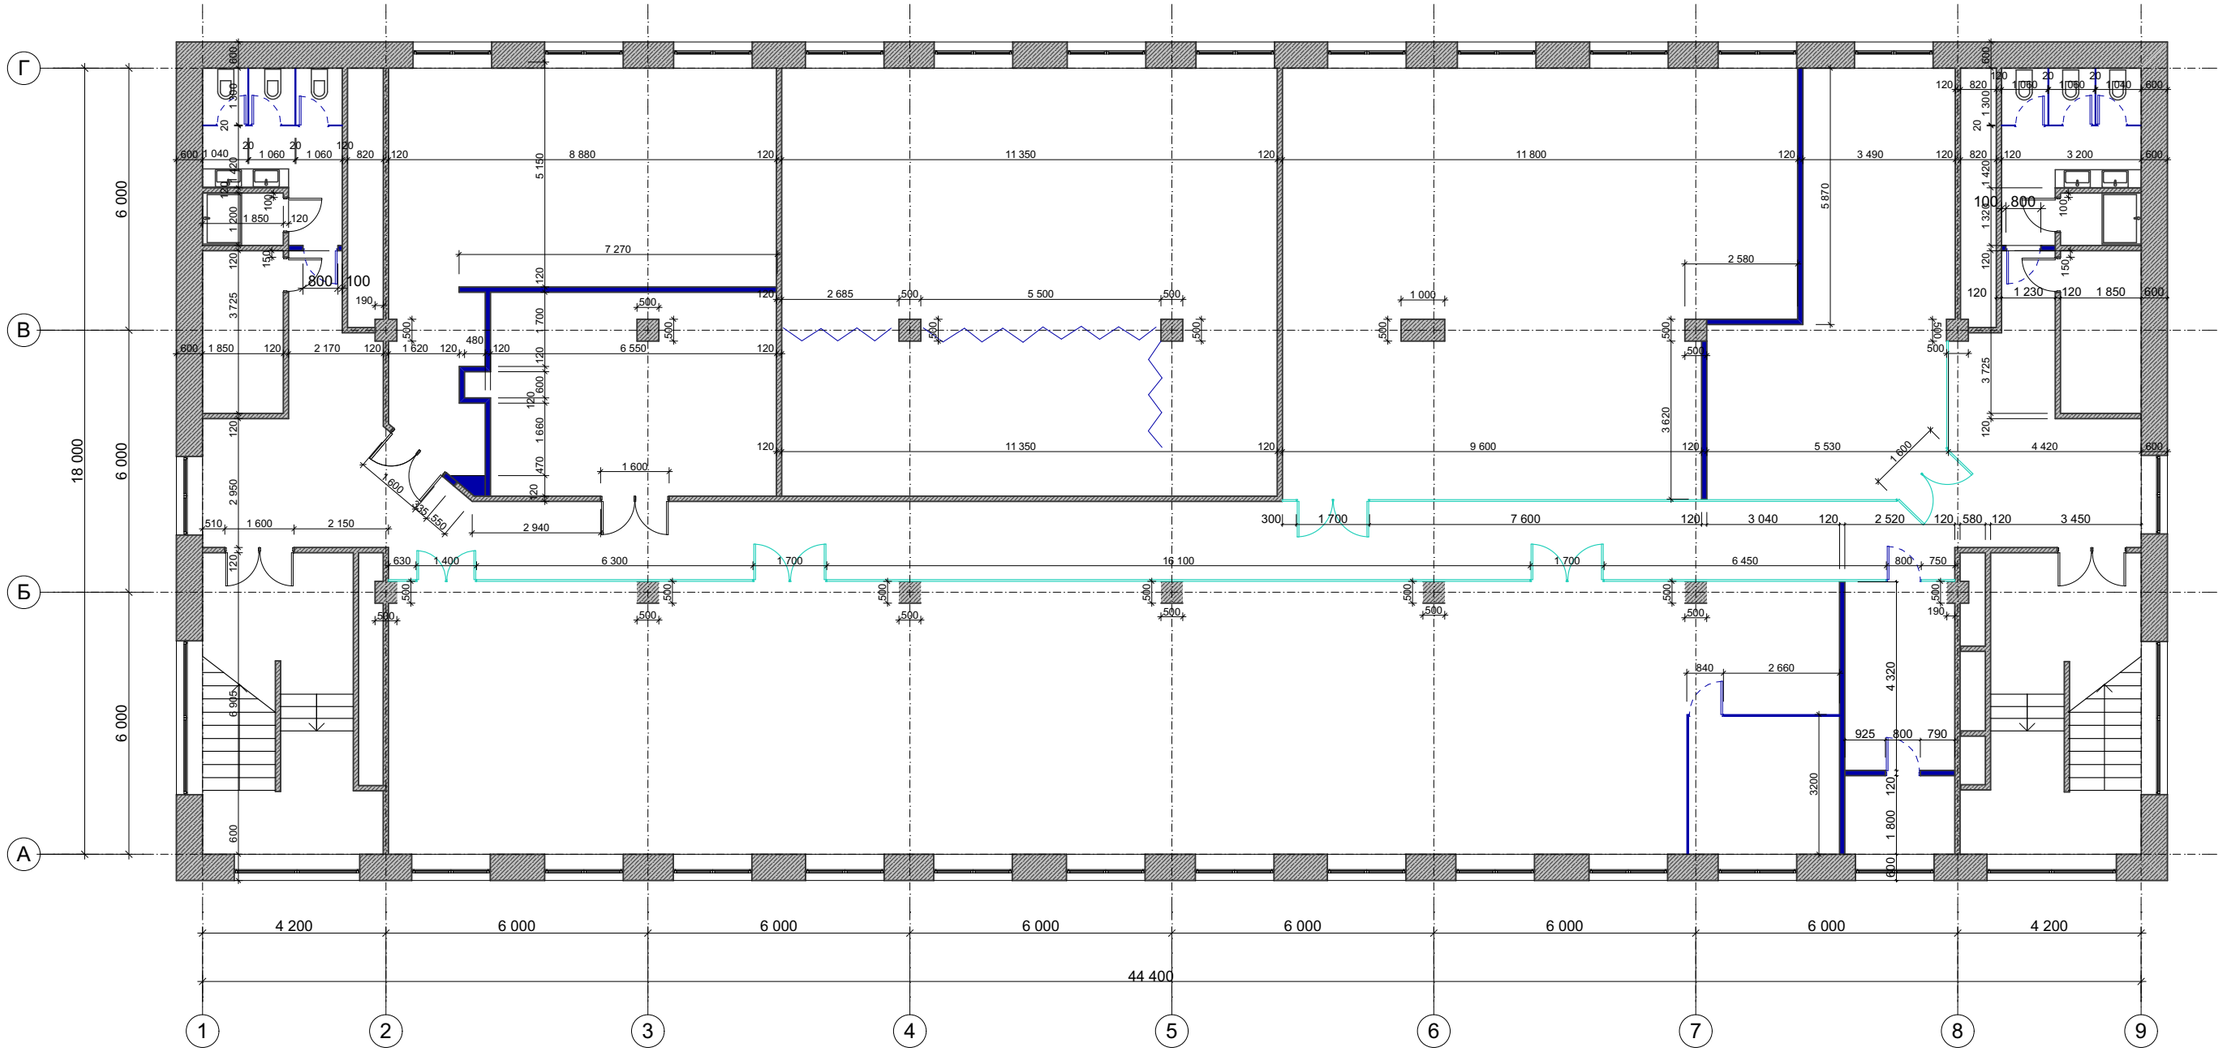

Условные обозначения

Монтируемые стены 120 мм

Монтируемые стеклянные перегородки

Монтируемые двери

						г. Тольятти
Изм.	*Кол.*	*Лист.*	*№ док.*	*Подпись*	*Дата*	
Заказчик						*Дизайн-проект офиса*
Исполнитель						
Архитектор		*А.В.Хатунцева*				
Архитектор		*Д.В.Крюкова*				*План монтажа*

Стадия	*Лист*	*Листов*
ДП	*4*	*8*

Согласовано:

Взам.инв. №

Подпись и дата

Инв. № подл.

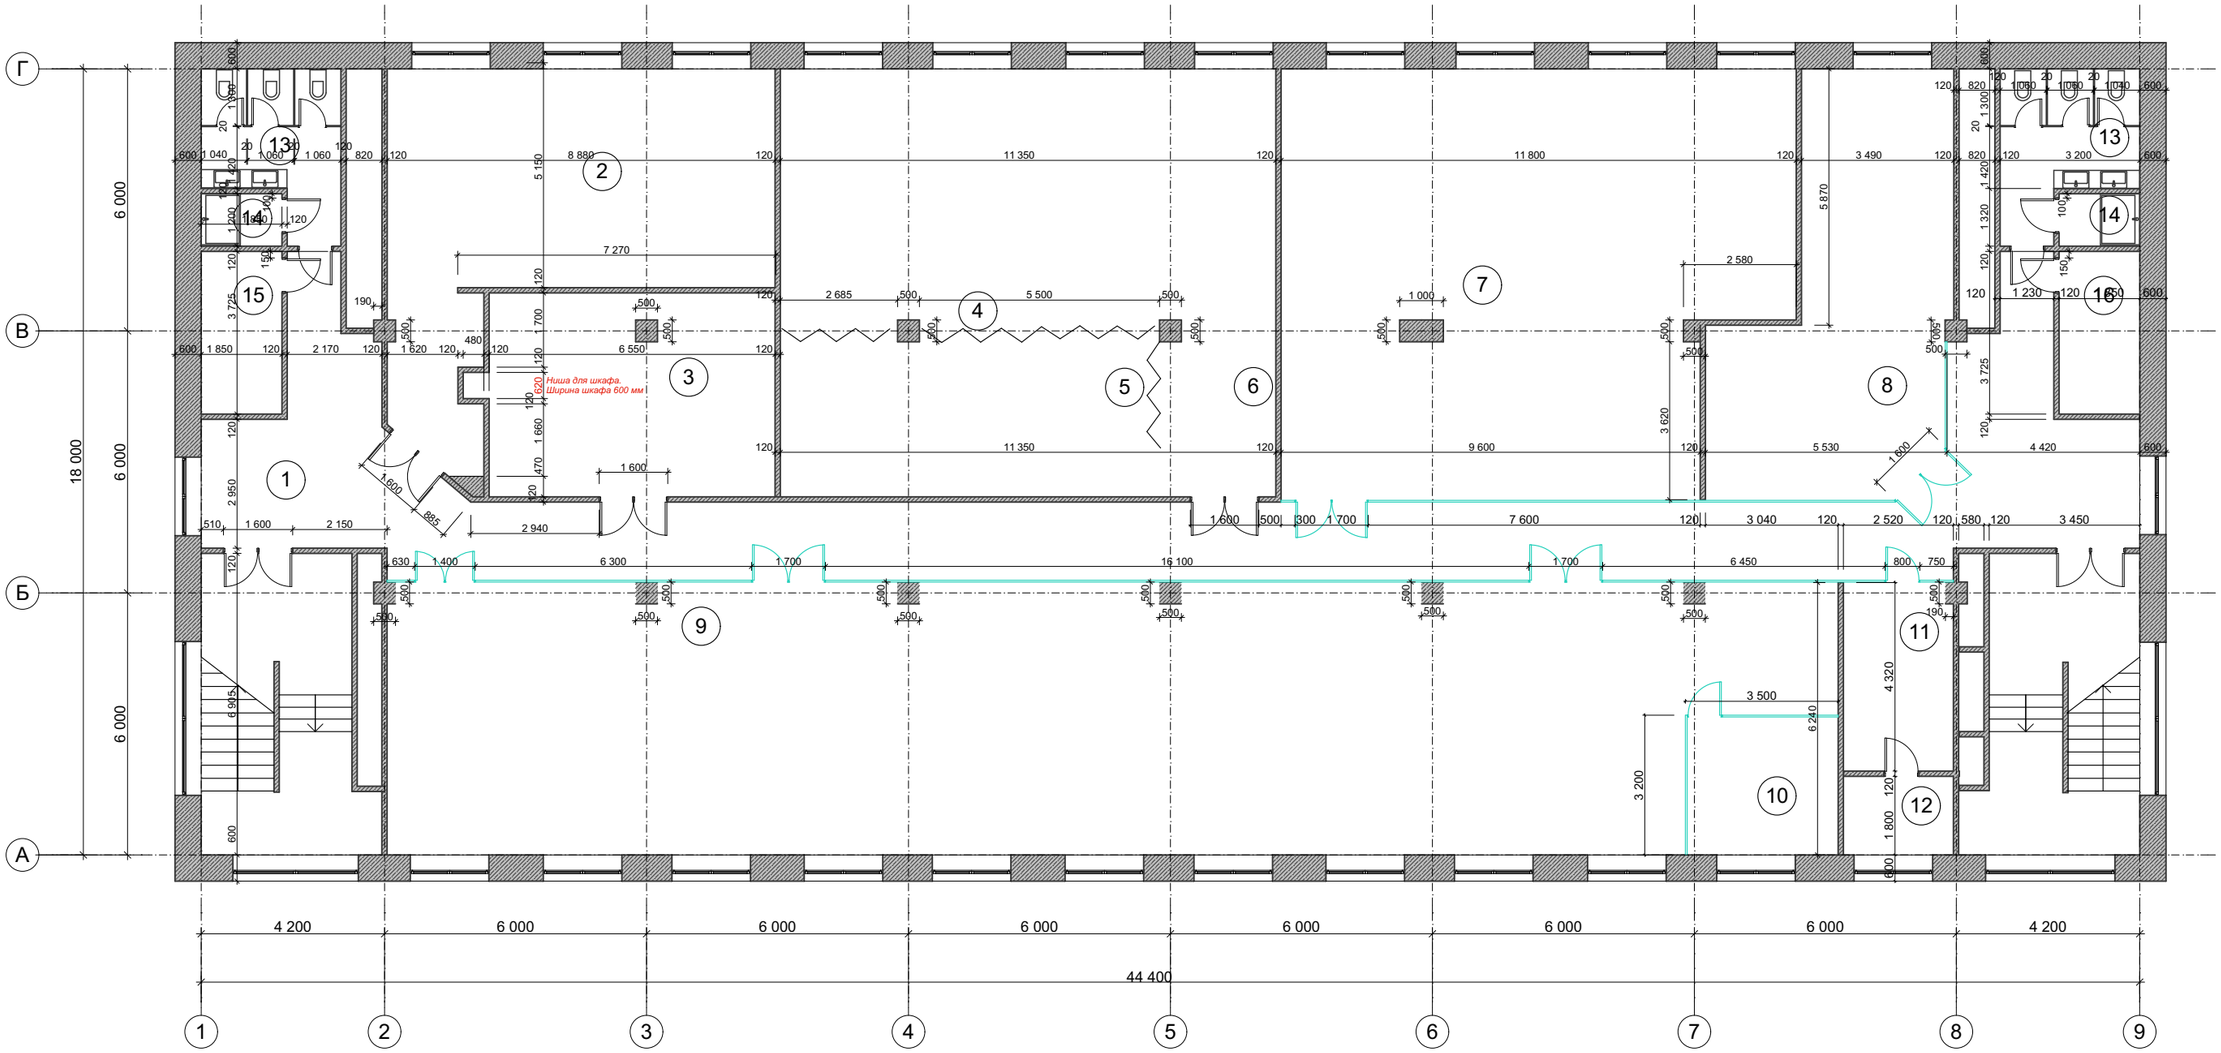

Экспликация помещений

№	Наименование помещения	Площадь, м2	№	Наименование помещения	Площадь, м2
1	Грин зона	12,56	9	Зал для операторов (44 чел.)	193,26
2	Релакс рум	53,20	10	Кабинет руководителя/переговорная	11,06
3	Спортзал	31,02	11	Гардеробная	11,17
4	Конференцзал (84 чел.)	76,27	12	Склад	4,53
5	Тренинг- класс(8 чел.)	33,46	13	Санузел	8,77
6	Кофе- пойнт	10,00	14	Душевая	2,24
7	Зал для операторов (26 чел.)	106,81	15	Инвентарная	6,89
8	Кухня (20 чел.)	49,79	16	Венткамера	6,92

Изм.	Кол.	Лист.	№ док.	Подпись	Дата	
						г. Тольятти
Заказчик						Дизайн-проект офиса
Исполнитель						Стадия: ДП; Лист: 5; Листов: 8
Архитектор		А.В.Хатунцева				
Архитектор		Д.В.Крюкова				Обмерочный план после перепланировки

Согласовано:

Взам.инв. №

Подпись и дата

Инв. № подл.

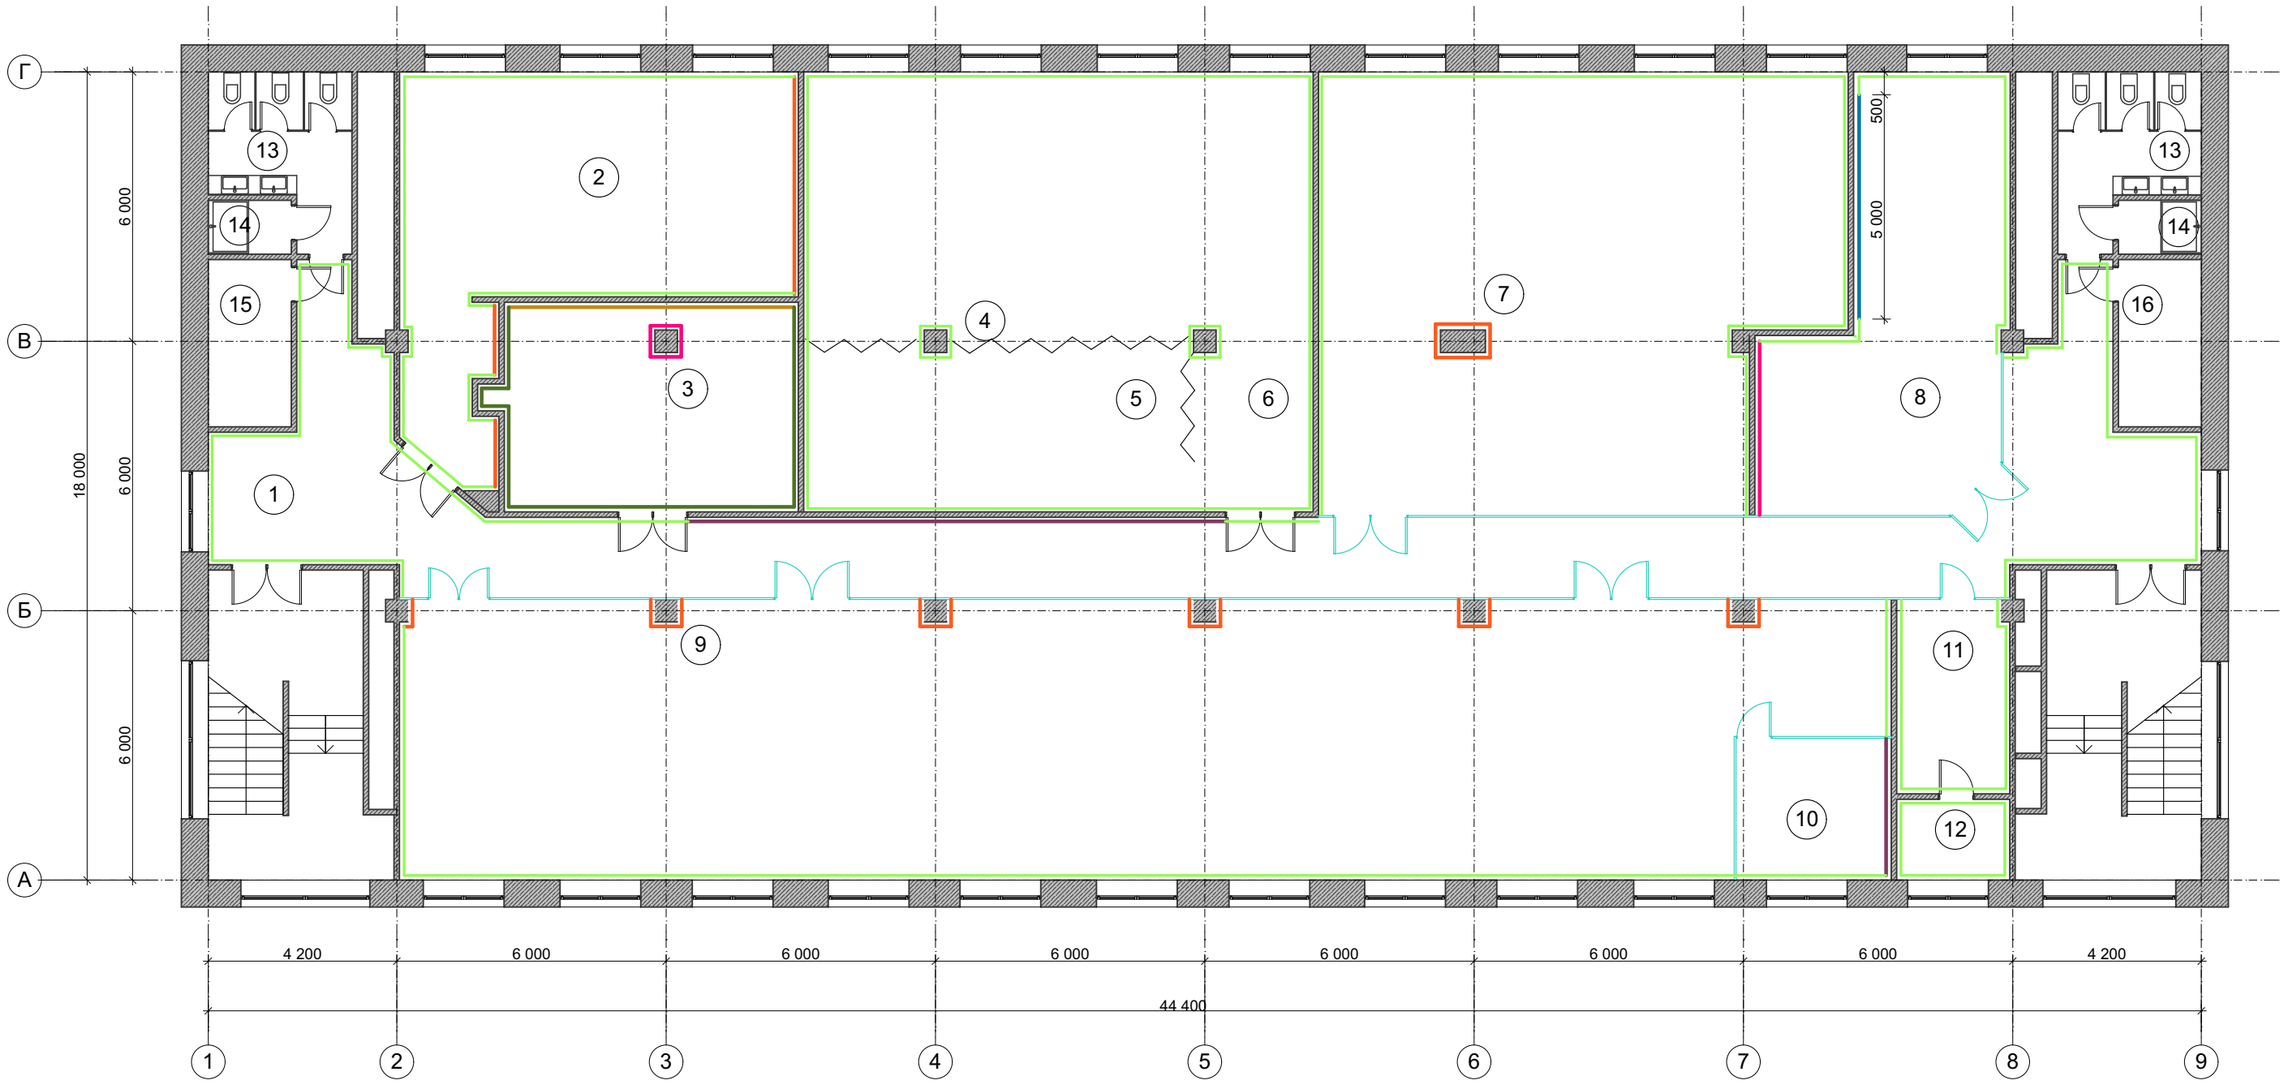

Условные обозначения

- *Краска Dulex, матовая, цв. белый, 495 кв.м*
- *Клинкирный кирпич, цв.белый, 59 кв.м.*
- *Краска грифельная, цв. черный (для мелового пано), 17 кв.м*
- *Керамическая плитка 10х10 см, цв. белый глянцевый. Низ фартука на отм. 1050 мм от ч.п., верх фартука на отм. 1445 мм от ч.п., 2 кв.м*
- *Клинкирный кирпич, цв.красный, 19 кв.м*
- *Краска Dulex, матовая, цв. серый, 54 кв.м*
- *Фотообои с принтом, 43 кв.м*

Изм.	Кол.	Лист.	№ док.	Подпись	Дата	г. Тольятти			
Заказчик						Дизайн-проект офиса	Стадия	Лист	Листов
Исполнитель							ДП	6	8
Архитектор		А.В.Хатунцева							
Архитектор		Д.В.Крюкова				План отделки			

Согласовано:

Взам.инв. №

Подпись и дата

Инв. № подл.

1-й этаж

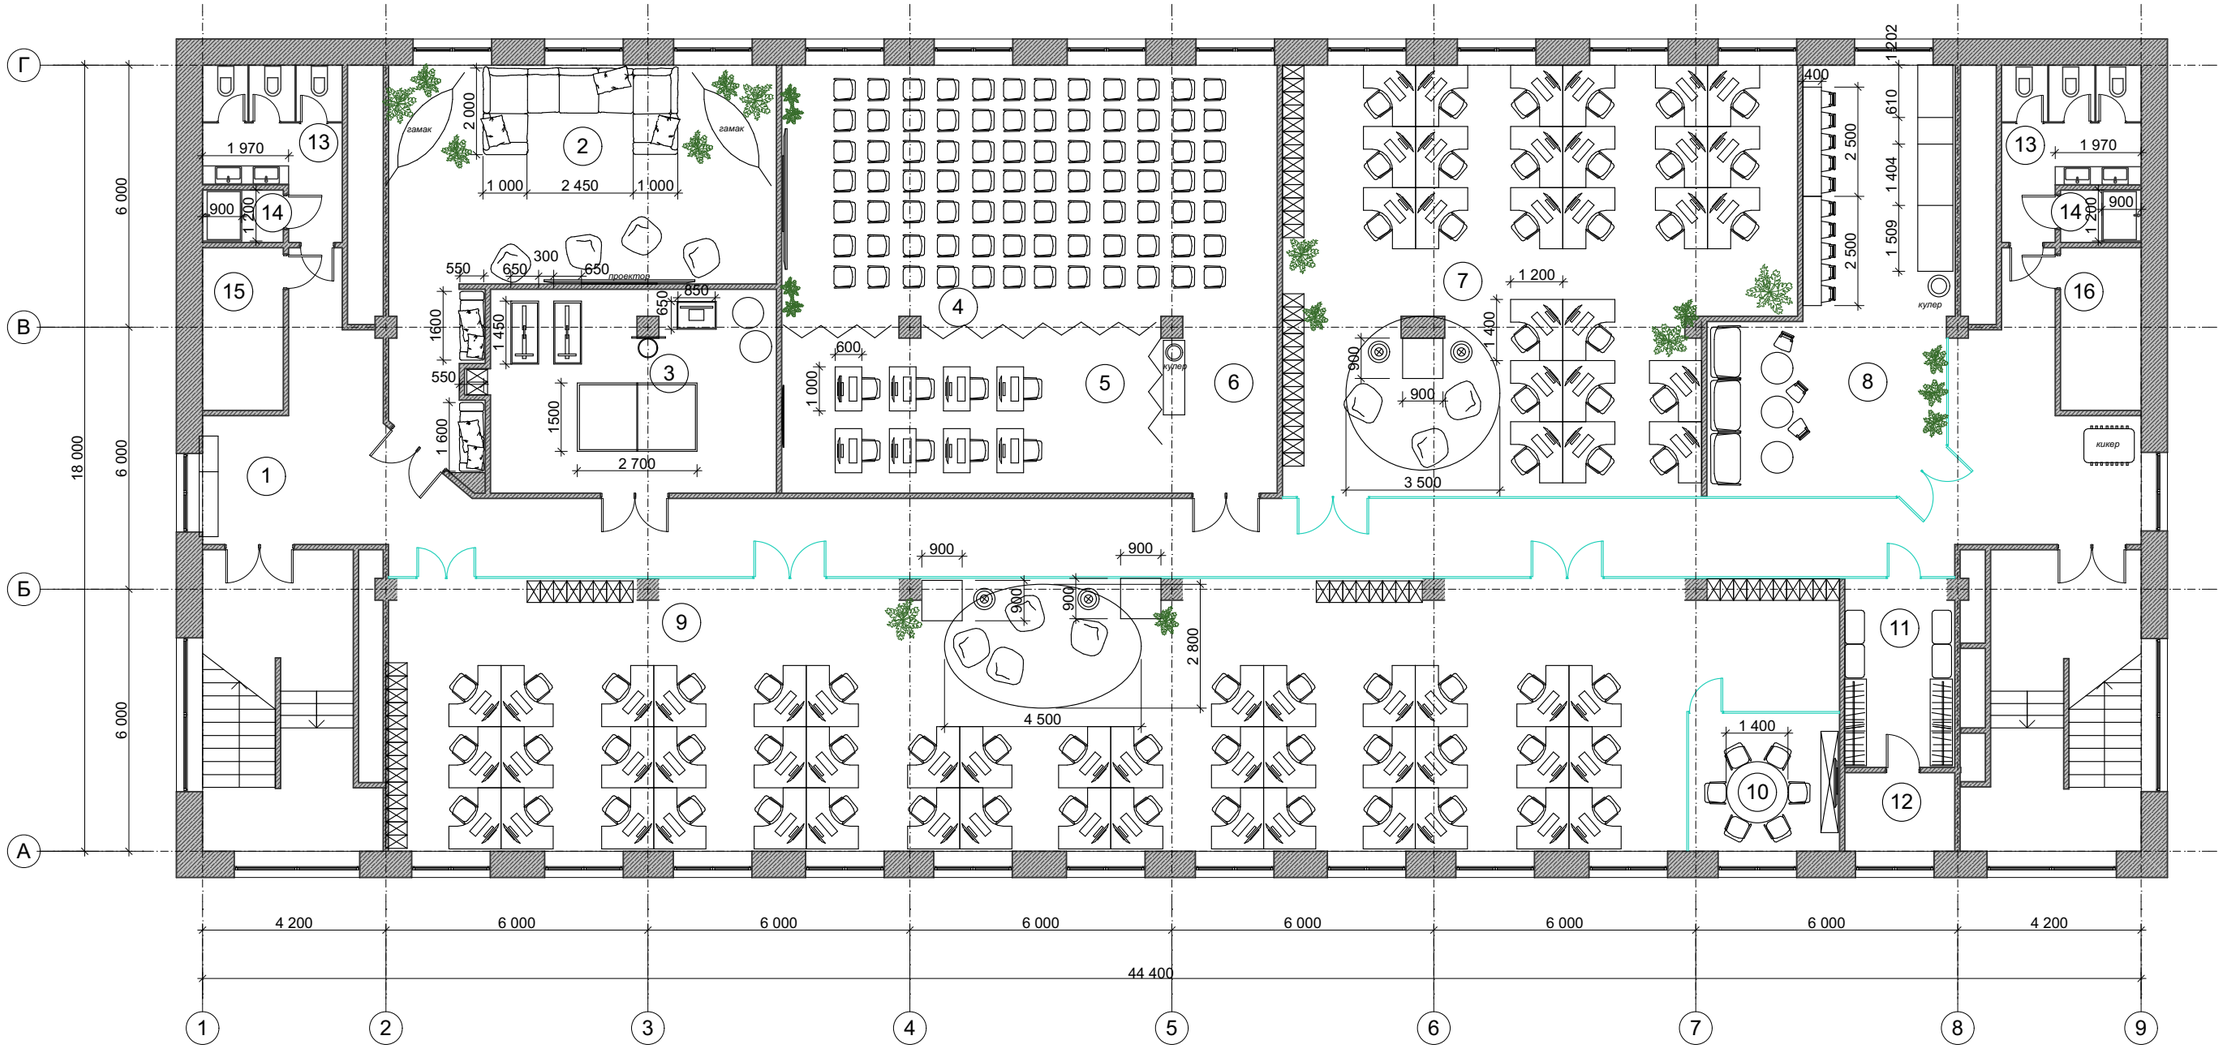

Экспликация помещений

№	Наименование помещения	Площадь, м2	№	Наименование помещения	Площадь, м2
1	Грин зона	12,56	9	Зал для операторов (44 чел.)	193,26
2	Релакс рум	53,20	10	Кабинет руководителя/переговорная	11,06
3	Спортзал	31,02	11	Гардеробная	11,17
4	Конференцзал (84 чел.)	76,27	12	Склад	4,53
5	Тренинг- класс(8 чел.)	33,46	13	Санузел	8,77
6	Кофе- пойнт	10,00	14	Душевая	2,24
7	Зал для операторов (26 чел.)	106,81	15	Инвентарная	6,89
8	Кухня (20 чел.)	49,79	16	Венткамера	6,92

Изм.	Кол.	Лист.	№ док.	Подпись	Дата	
Заказчик						г. Тольятти
Исполнитель						Дизайн-проект офиса
Архитектор		А.В.Хатунцева				Стадия: ДП; Лист: 7; Листов: 8
Архитектор		Д.В.Крюкова				План мебели

Согласовано:

Взам.инв. №

Подпись и дата

Инв. № подл.

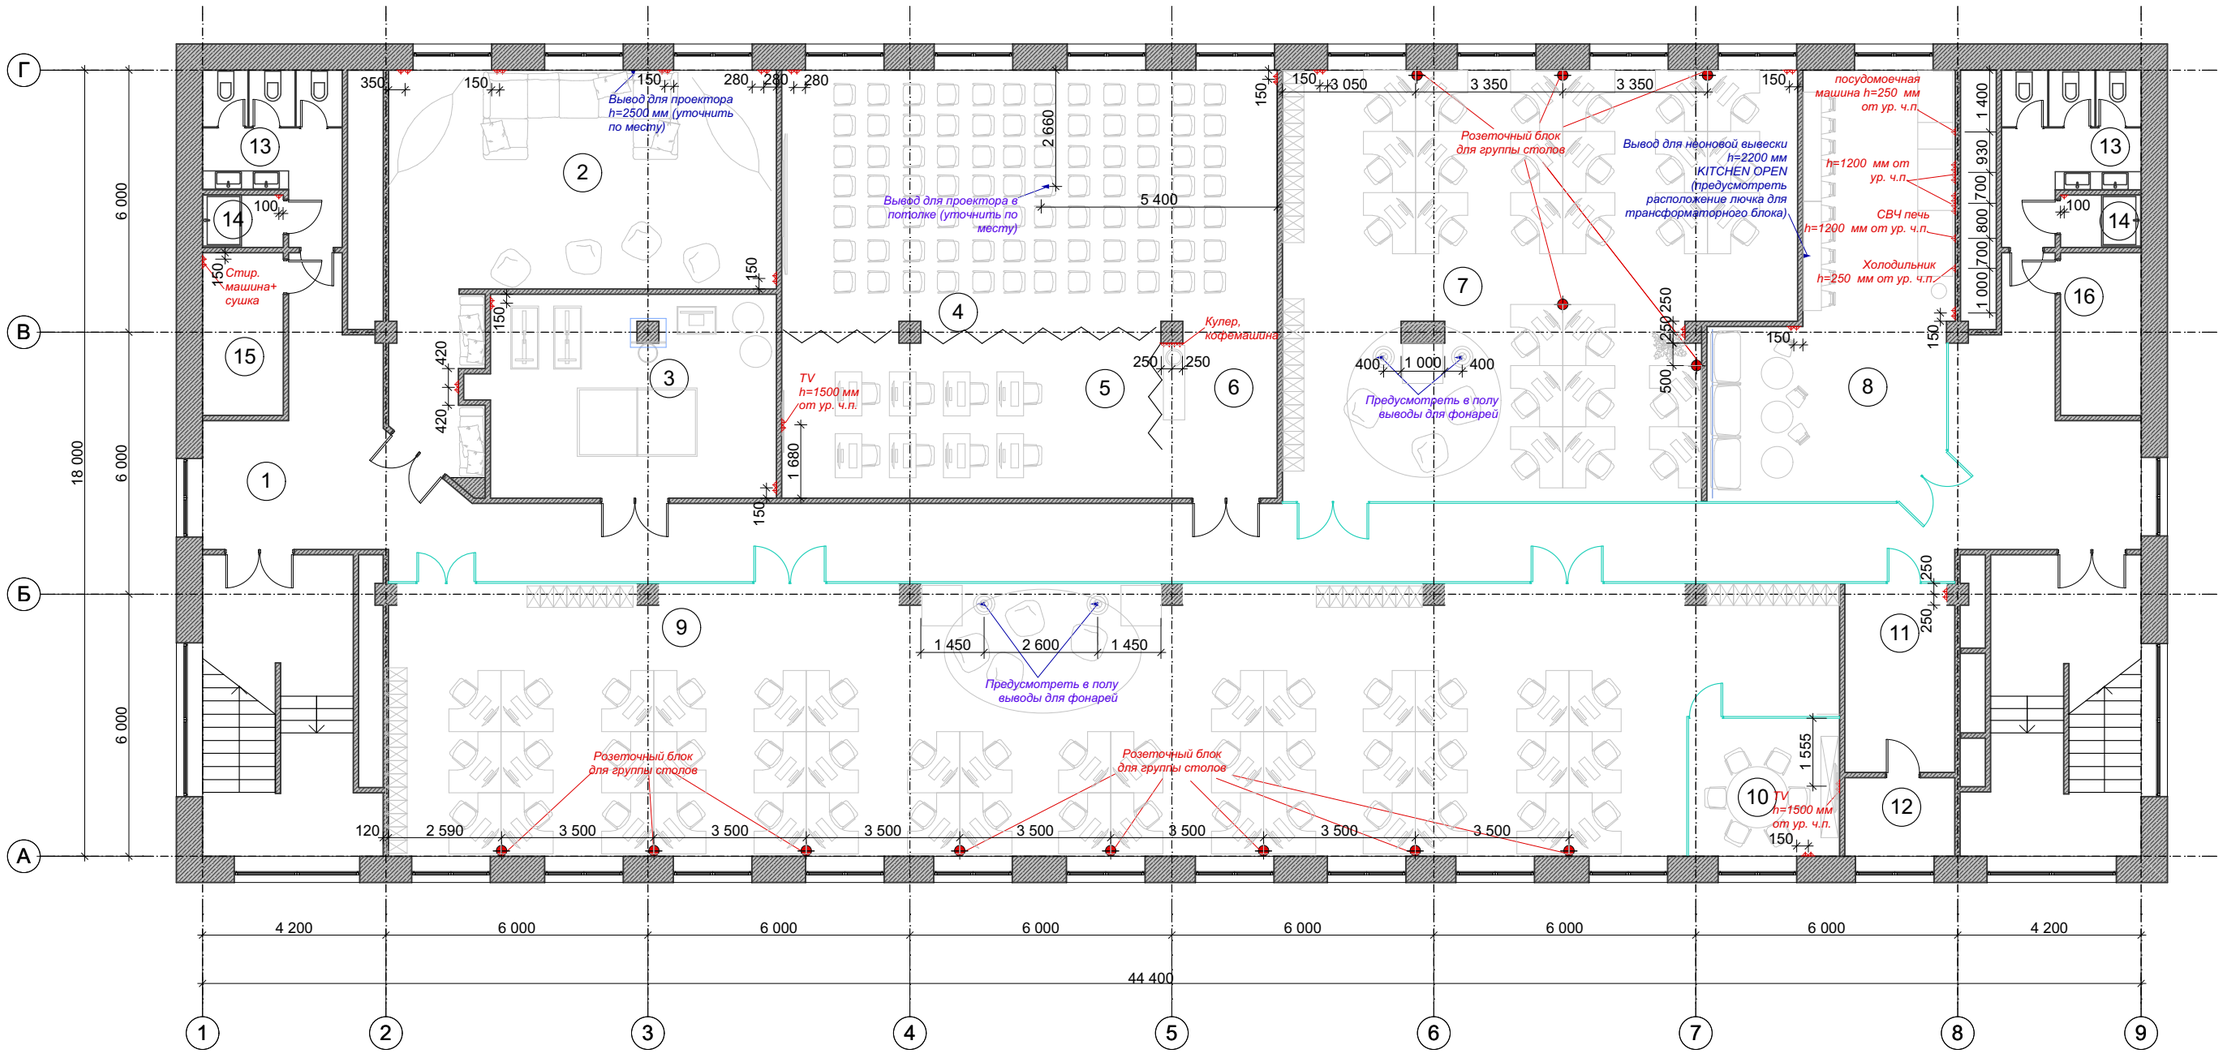

Согласовано:

Взам.инв. №

Подпись и дата

Инв. № подл.

Условные обозначения

Розетка 220V, Legrand, цвет белый, 59 шт.
Установить на отм. 250 мм от ур.ч.п, если не указано иное

Электрический вывод, 7 шт.

Розеточные блоки для рабочих столов, 13 шт.

Экспликация помещений

№	Наименование помещения	Площадь, м2	№	Наименование помещения	Площадь, м2
1	Грин зона	12,56	9	Зал для операторов (44 чел.)	193,26
2	Релакс рум	53,20	10	Кабинет руководителя/переговорная	11,06
3	Спортзал	31,02	11	Гардеробная	11,17
4	Конференцзал (84 чел.)	76,27	12	Склад	4,53
5	Тренинг- класс(8 чел.)	33,46	13	Санузел	8,77
6	Кофе- пойнт	10,00	14	Душевая	2,24
7	Зал для операторов (26 чел.)	106,81	15	Инвентарная	6,89
8	Кухня (20 чел.)	49,79	16	Венткамера	6,92

Изм.	Кол.	Лист.	№ док.	Подпись	Дата	
						г. Тольятти
Заказчик						Дизайн-проект офиса
Исполнитель						
Архитектор		А.В.Хатунцева				
Архитектор		Д.В.Крюкова				План розеток

Стадия	Лист	Листов
ДП	8	8